


- RED DE AGUA POTABLE
- INSTALACIONES DE AGUA POTABLE
- DEPOSITOS FACSA
- POZO DE RIEGO
- POZO PARA EL ABASTECIMIENTO DE LA POBLACION
- LINEA ELECTRICA DE ALTA TENSION
- CENTRAL ELECTRICA
- SUB-ESTACION ELECTRICA
- GASEODUCTO NATURAL
- GAS NATURAL
- CENTRO DISTRIBUCION GAS NATURAL
- RED DE DRENAJE
- RED DE SANEAMIENTO
- ESTACION DEPURADORA
- AMPLIACION DEPURADORA
- LIMITE TERMINO MUNICIPAL

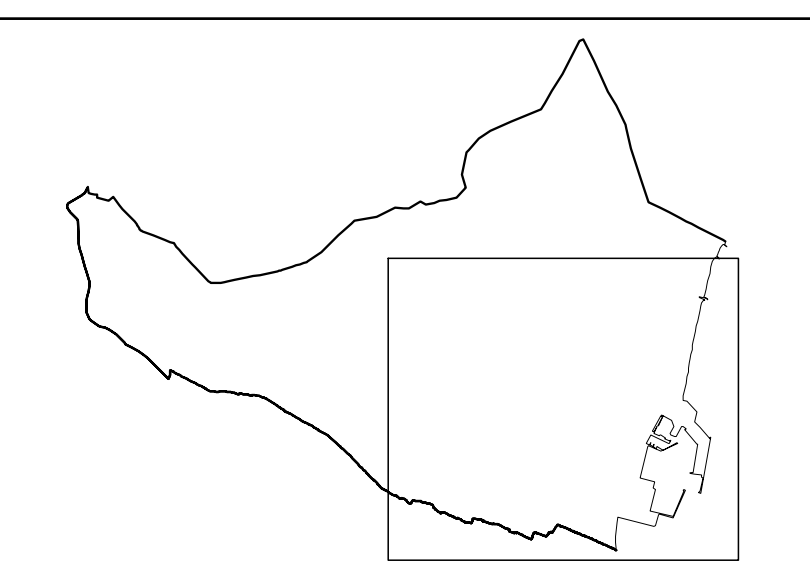

**PLAN GENERAL DE ORDENACION PORMENORIZADA**

PLANO DE INFORMACION  
**SERIE F: INSTALACIONES URBANAS. ZONA SUR**  
 HOJA: F.3

ESCALA 1:10.000  
 EQUIPO REDACTOR  
 SERVICIOS TECNICOS MUNICIPALES

EXCM. AYUNTAMIENTO DE CASTELLÓN DE LA PLANA